


# СХЕМА водоснабжения х. Суд-Николаевка

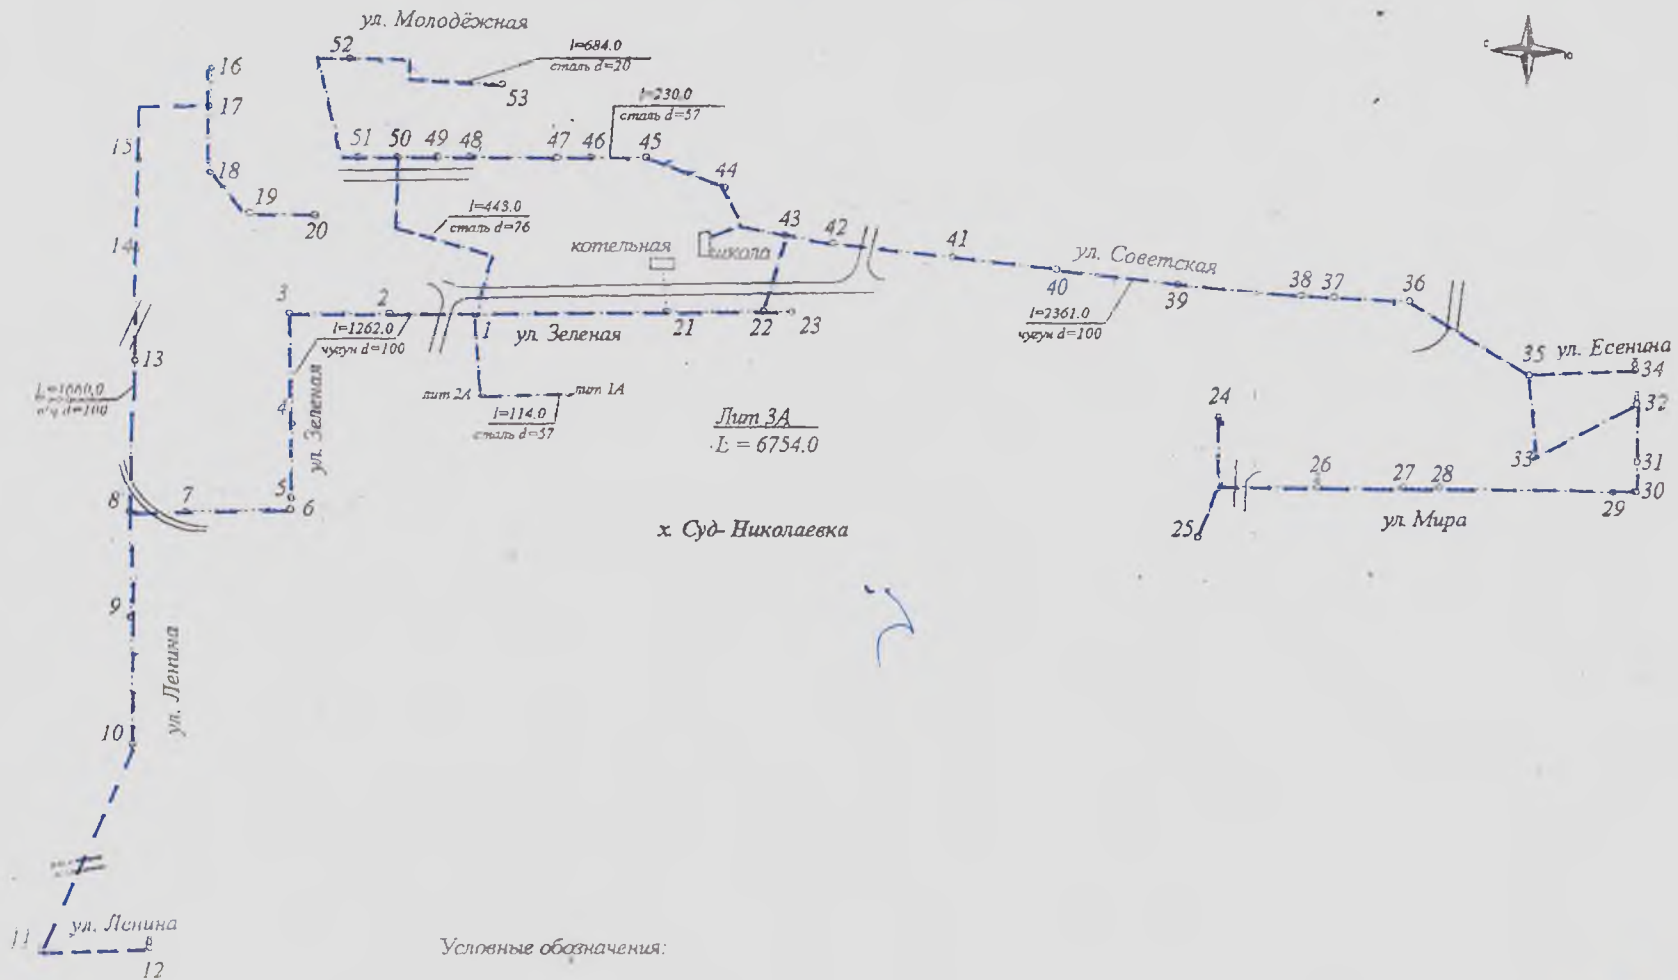

Условные обозначения:

- водопровод
- скважина
- е смотровой колодец
- П водопроводная колонка со смотровым колодцем
- дорога

